



サッカー・ラグビー場 設営図

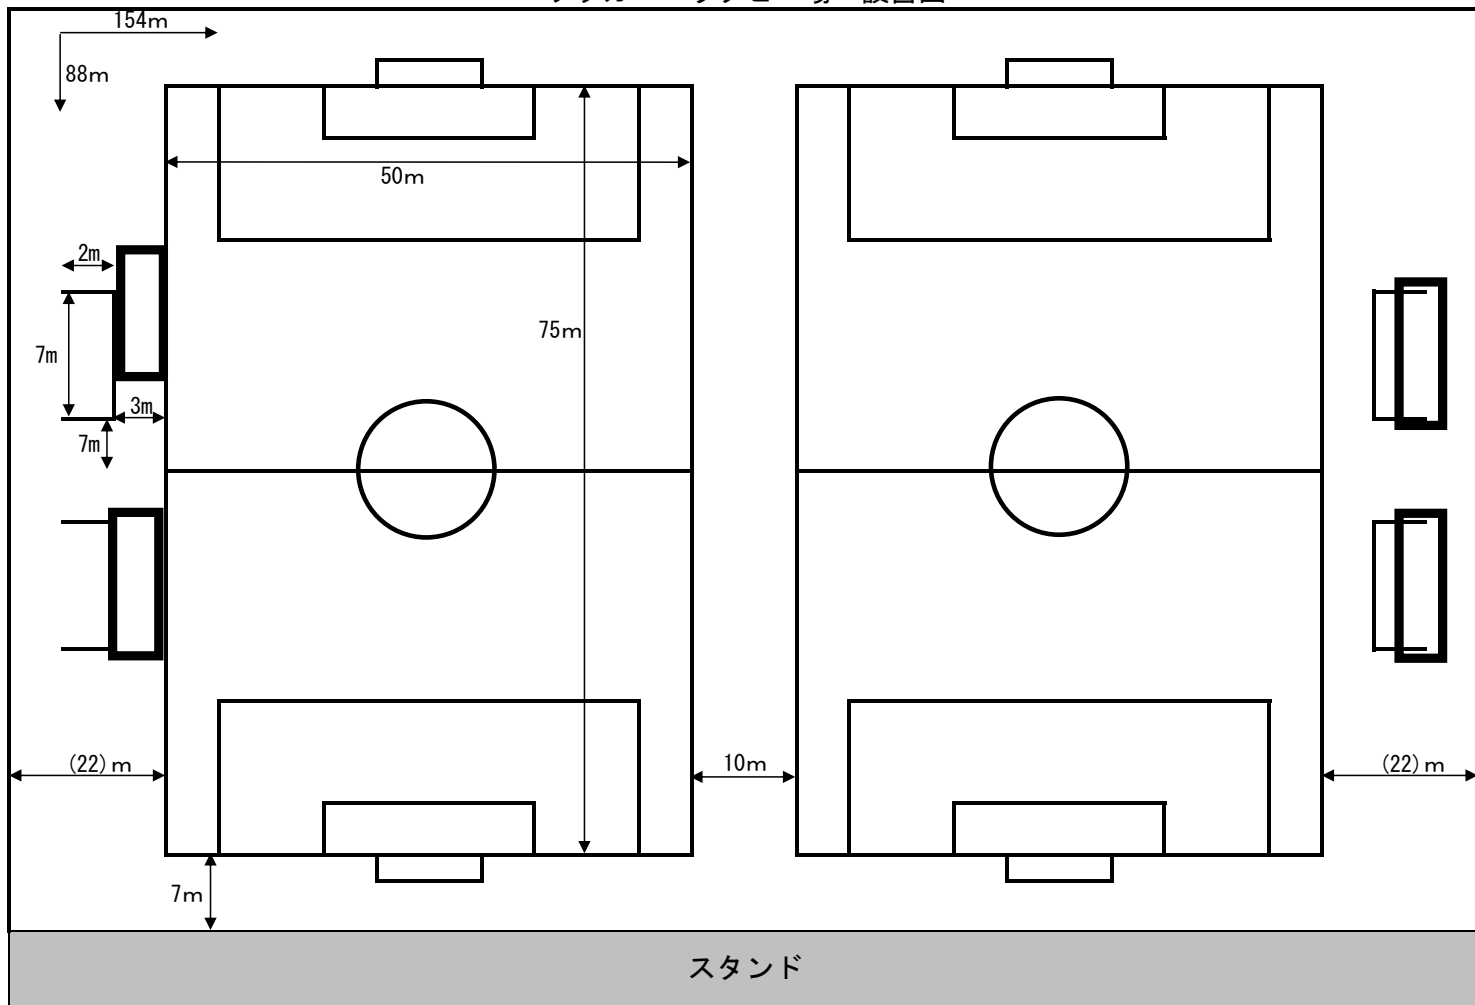

-4-

芝生広場 設営図

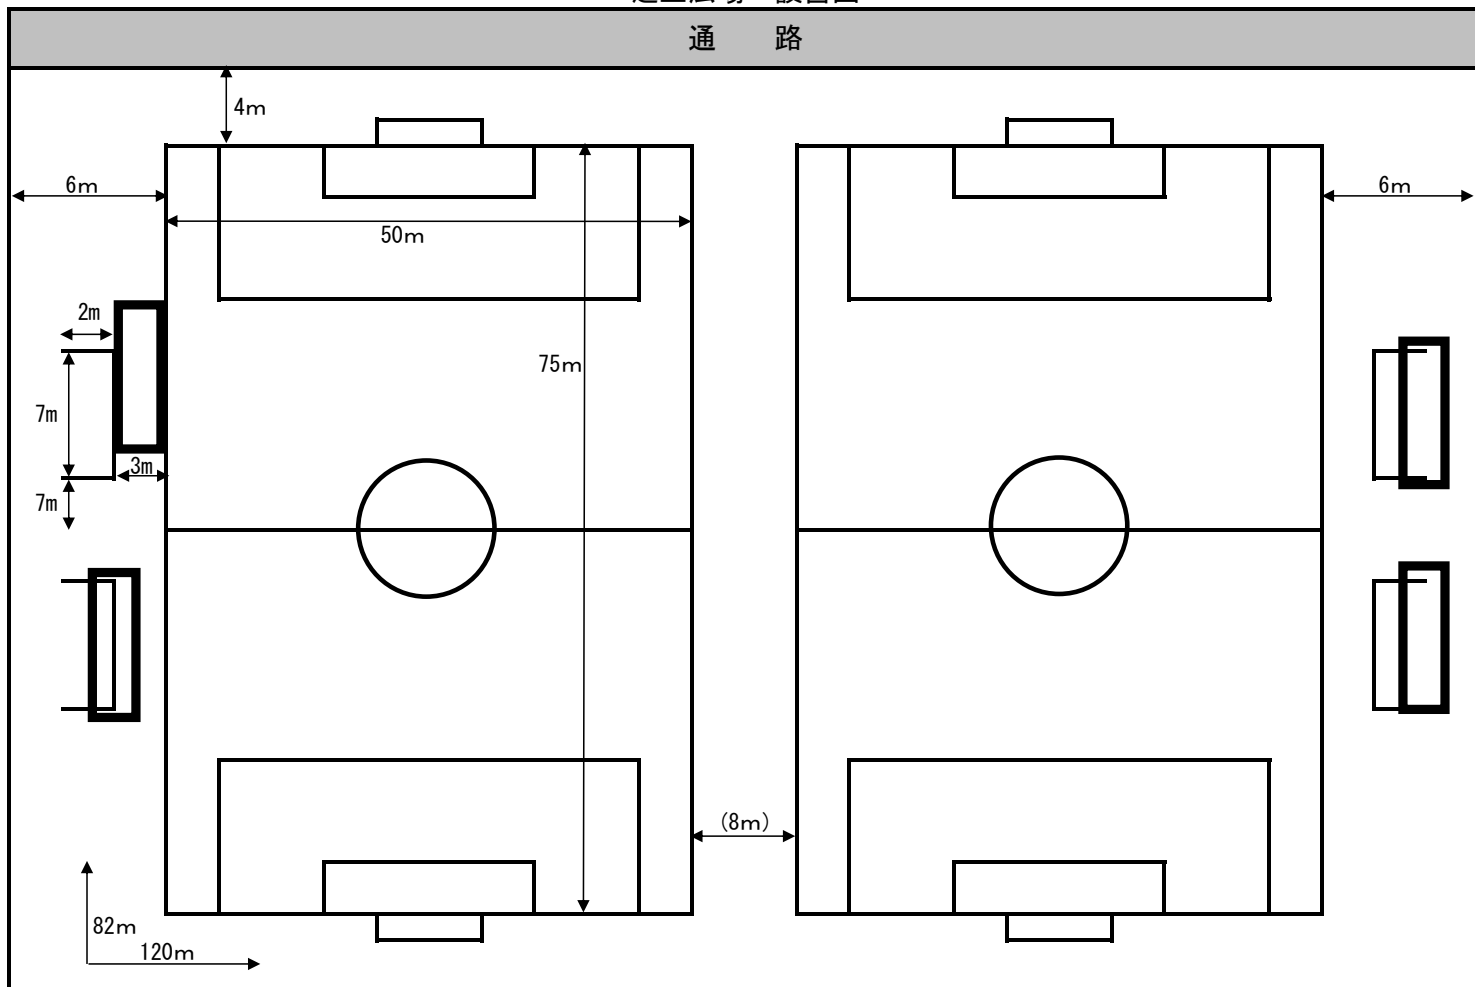

-5-